
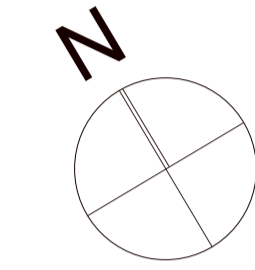


COUPE LONGITUDINALE

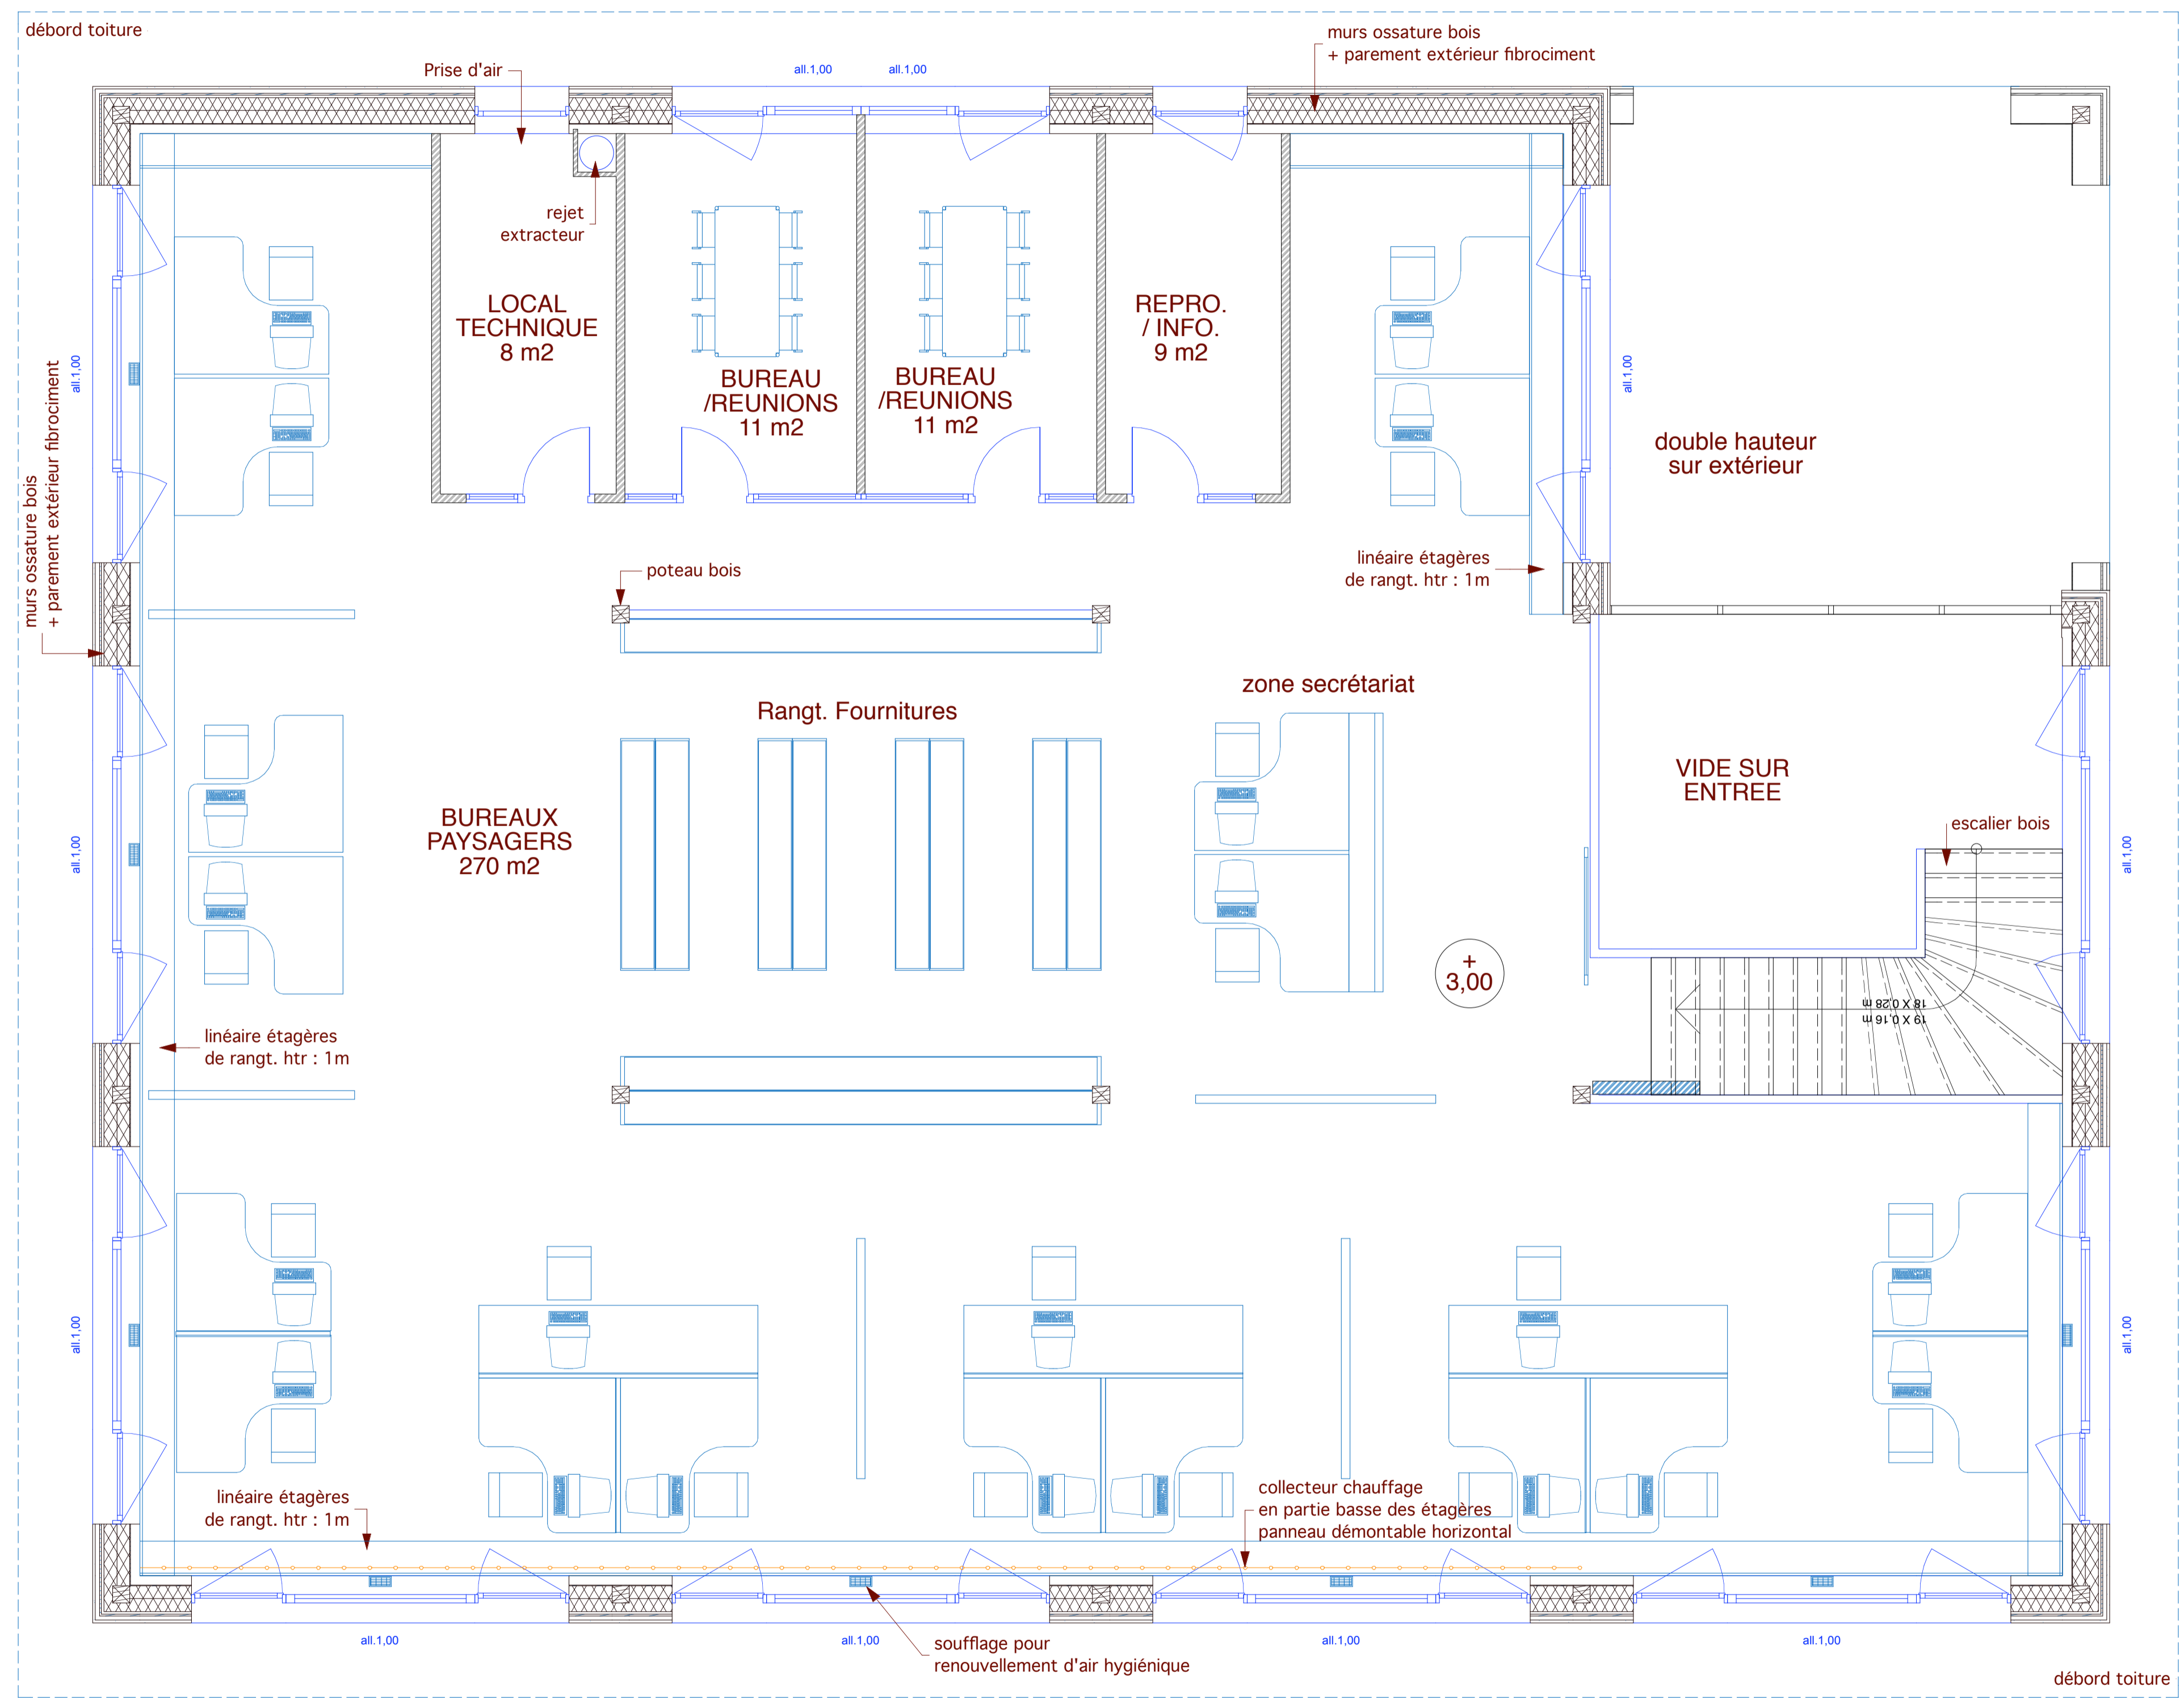

COUPE LONGITUDINALE