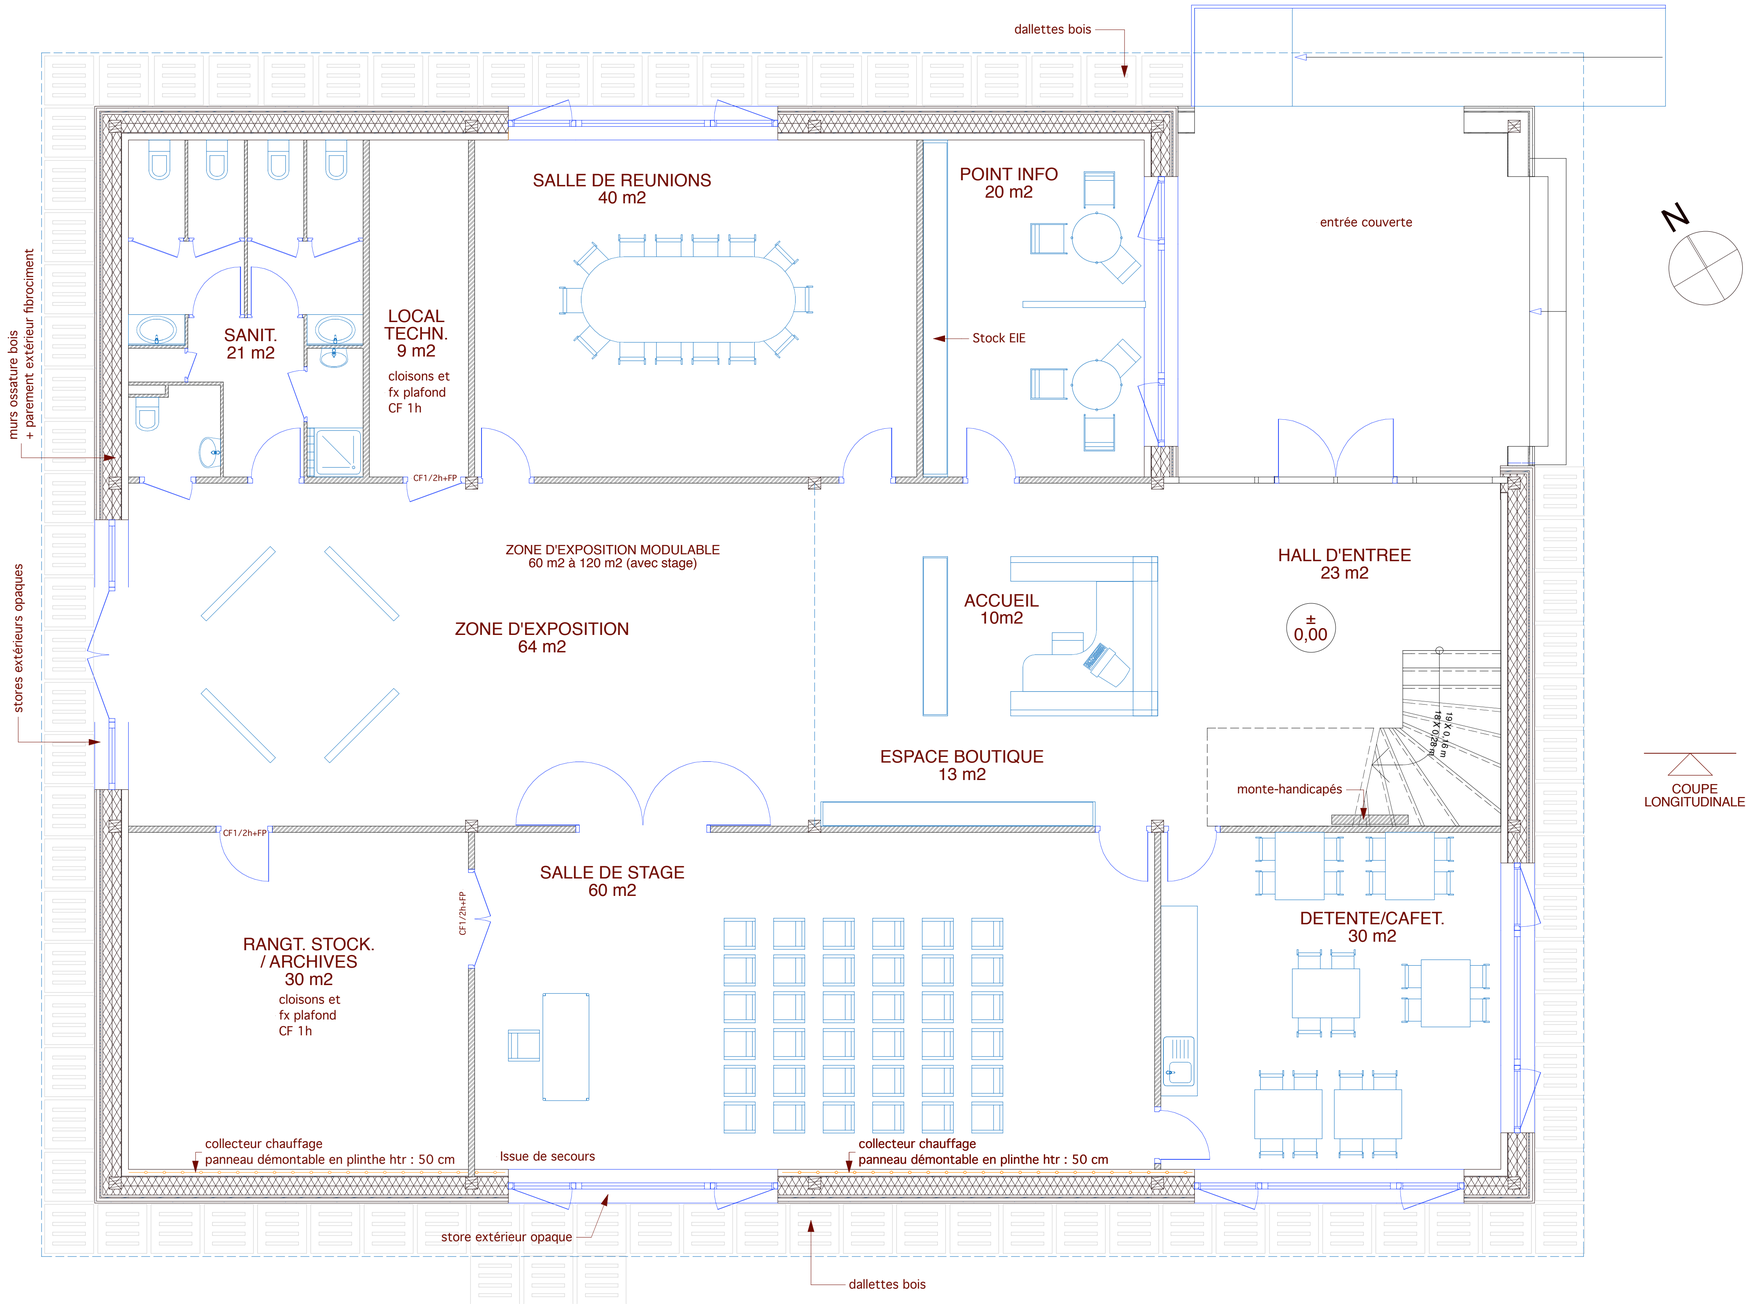
dallettes bois
SALLE DE REUNIONS
40 m2
POINT INFO
20 m2
entrée couverte
N
SANIT.
21 m2
LOCAL
TECHN.
9 m2
cloisons et
fx plafond
CF 1h
Stock EIE
murs ossature bois
+ parement extérieur fibrociment
CF1/2h+FP
ZONE D'EXPOSITION MODULABLE
60 m2 à 120 m2 (avec stage)
ZONE D'EXPOSITION
64 m2
ACCUEIL
10m2
HALL D'ENTREE
23 m2
±
0,00
stores extérieurs opaques
ESPACE BOUTIQUE
13 m2
19 X 16 cm
18 X 0,25 m
monte-handicapés
COUPE
LONGITUDINALE
COUPE
LONGITUDINALE
CF1/2h+FP
SALLE DE STAGE
60 m2
CF1/2h+FP
RANGT. STOCK.
/ ARCHIVES
30 m2
cloisons et
fx plafond
CF 1h
DETENTE/CAFET.
30 m2
collecteur chauffage
panneau démontable en plinthe htr : 50 cm
Issue de secours
collecteur chauffage
panneau démontable en plinthe htr : 50 cm
store extérieur opaque
dallettes bois